


PIRMAS AUKŠTAS GALIMAS PATALPŲ PRITAIKYMAS

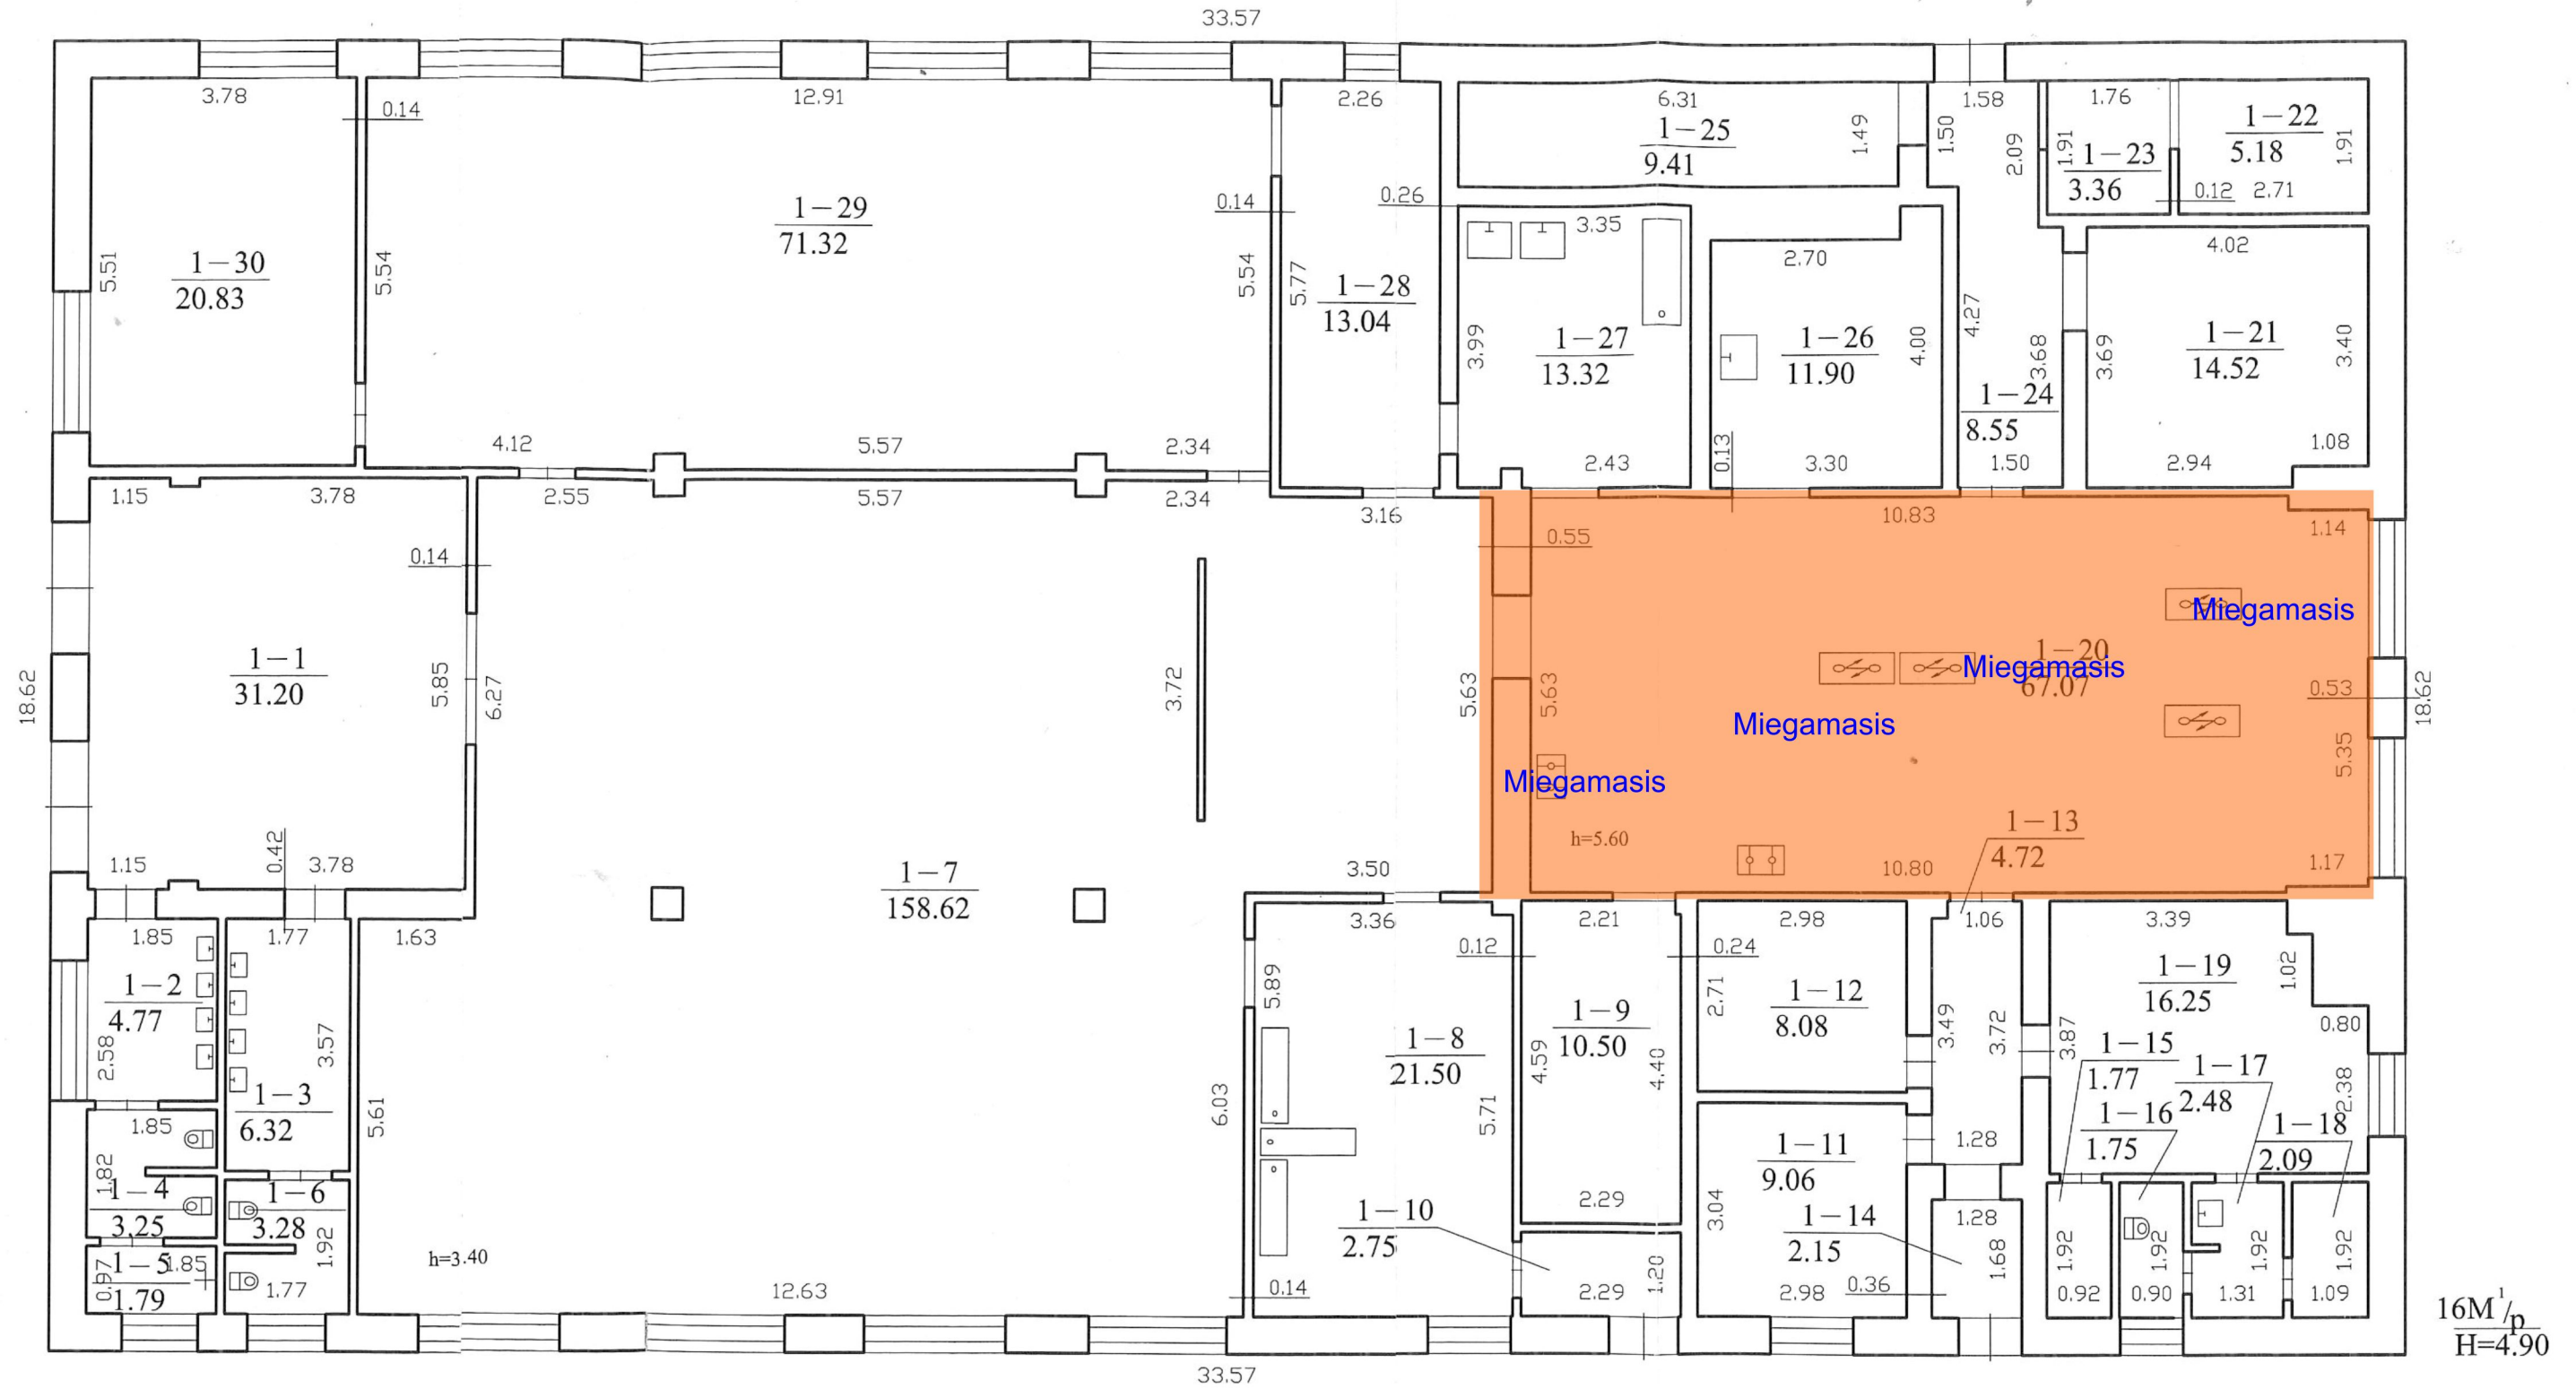



		ŽEMĖS IR KITO NEKILNOJAMOJO TURTO KADASTRO IR REGISTRO VALSTYBĖS ĮMONĖ TELSIŲ FILIALAS	
Pareigos	v. pavardė	parašas	data
Technikė	R. Gradienė		2000.11.29
Technikė	R. Gradienė		
Vedėjo pav.	A. Truikys		
PIRMO AUKŠTO PLANAS			M 1:100
Plungės r. sav. r. Plokščių k.		Platelių sen.	
NUORAŠAS	sudarytas pagal 2000.11.20 kadastru matavimų duomenis	Pastato pažymėjimas plane:	16M/p

ANTRAS AUKŠTAS GALIMAS PATALPŲ PRITAIKYMAS



16M¹/_p
H=4.90

 ŽEMĖS IR KITO NEKILNOJAMOJO TURTO KADASTRO IR REGISTRO VALSTYBĖS ĮMONĖ TELSIŲ FILIALAS			
Pareigos	v., pavardė	parašas	data
Technikė	R. Gradienė		2000.11.29
Technikė	R. Gradienė		
Vedėjo pav.	A. Truikys		
PIRMO AUKŠTO PLANAS			M 1:100
Plungės r. sav. r. Plokščių k.		Platelių sen.	
NUORAŠAS	sudarytas pagal 2000.11.20 kadastrą matavimų duomenis	Pastato pažymėjimas plane:	16M ¹ / _p